


Pregledna situacija uz državnu cestu D8

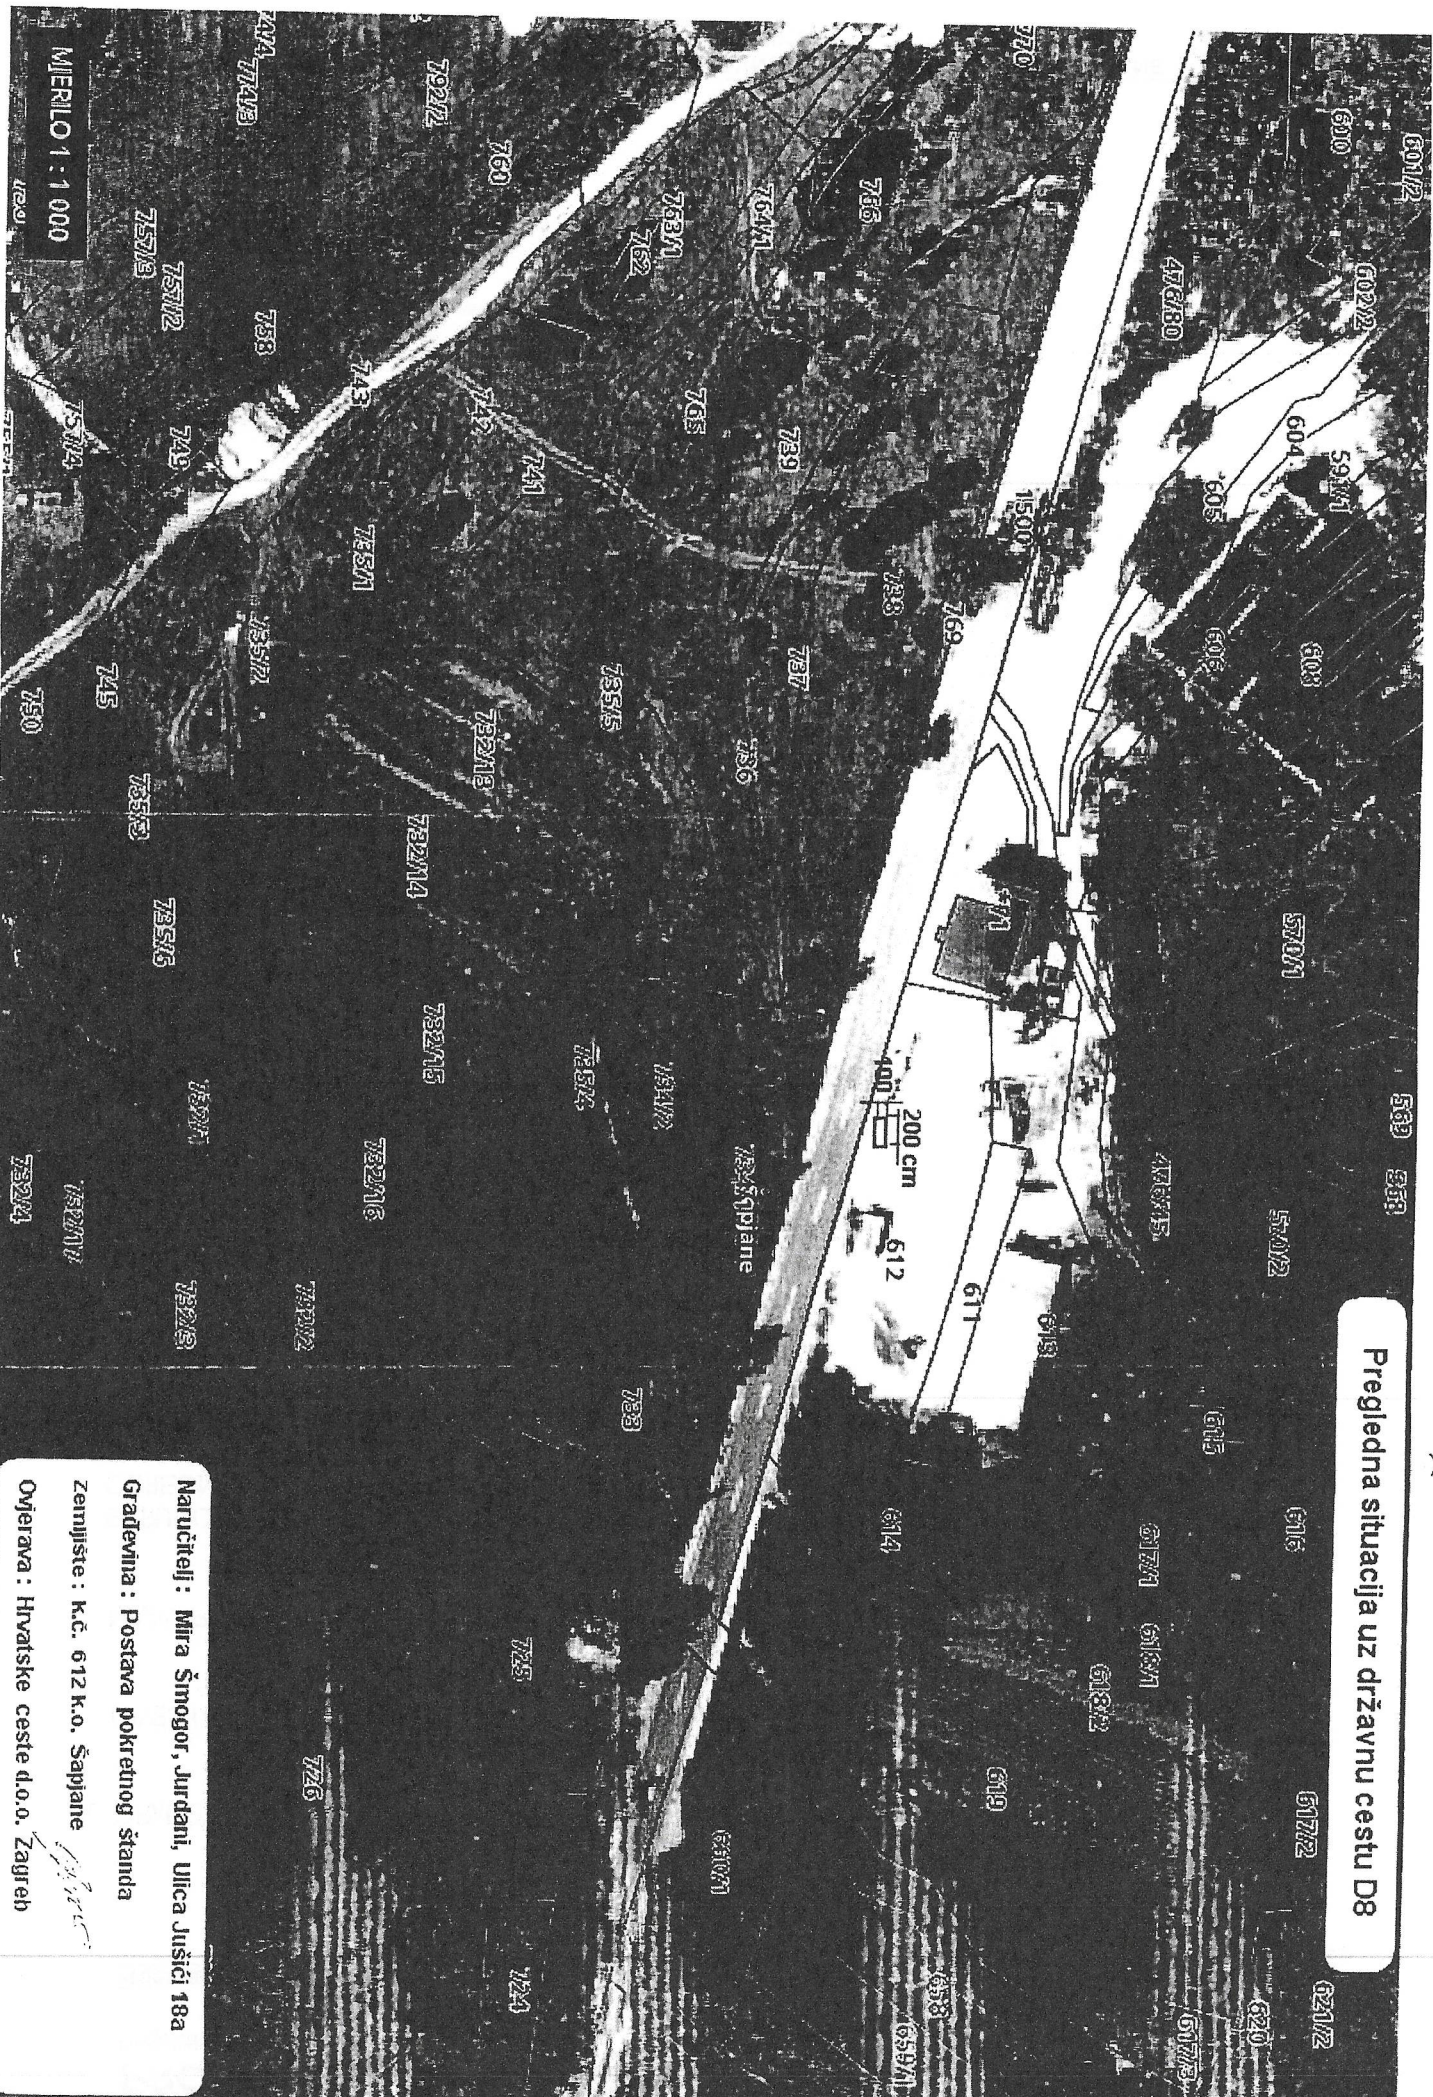

Naučitelj: Mira Šmogor, Jurdani, Ulica Jušići 18a

Gradjevina: Postava pokretnog štanda

Zemljište: k.č. 612 k.o. Šaplane

Ovlaštenik: Hrvatske ceste d.o.o. Zagreb

Klasa : 935-06/16-01/00001

Ur. br: 541-17-03/5-16- 212


U Opatiji, dana 08.02.2016

Katastarska općina : Šapjane

Broj lista katastarskog plana : 3

KOPIJA KATASTARSKOG PLANA

MJERILO 1:1000

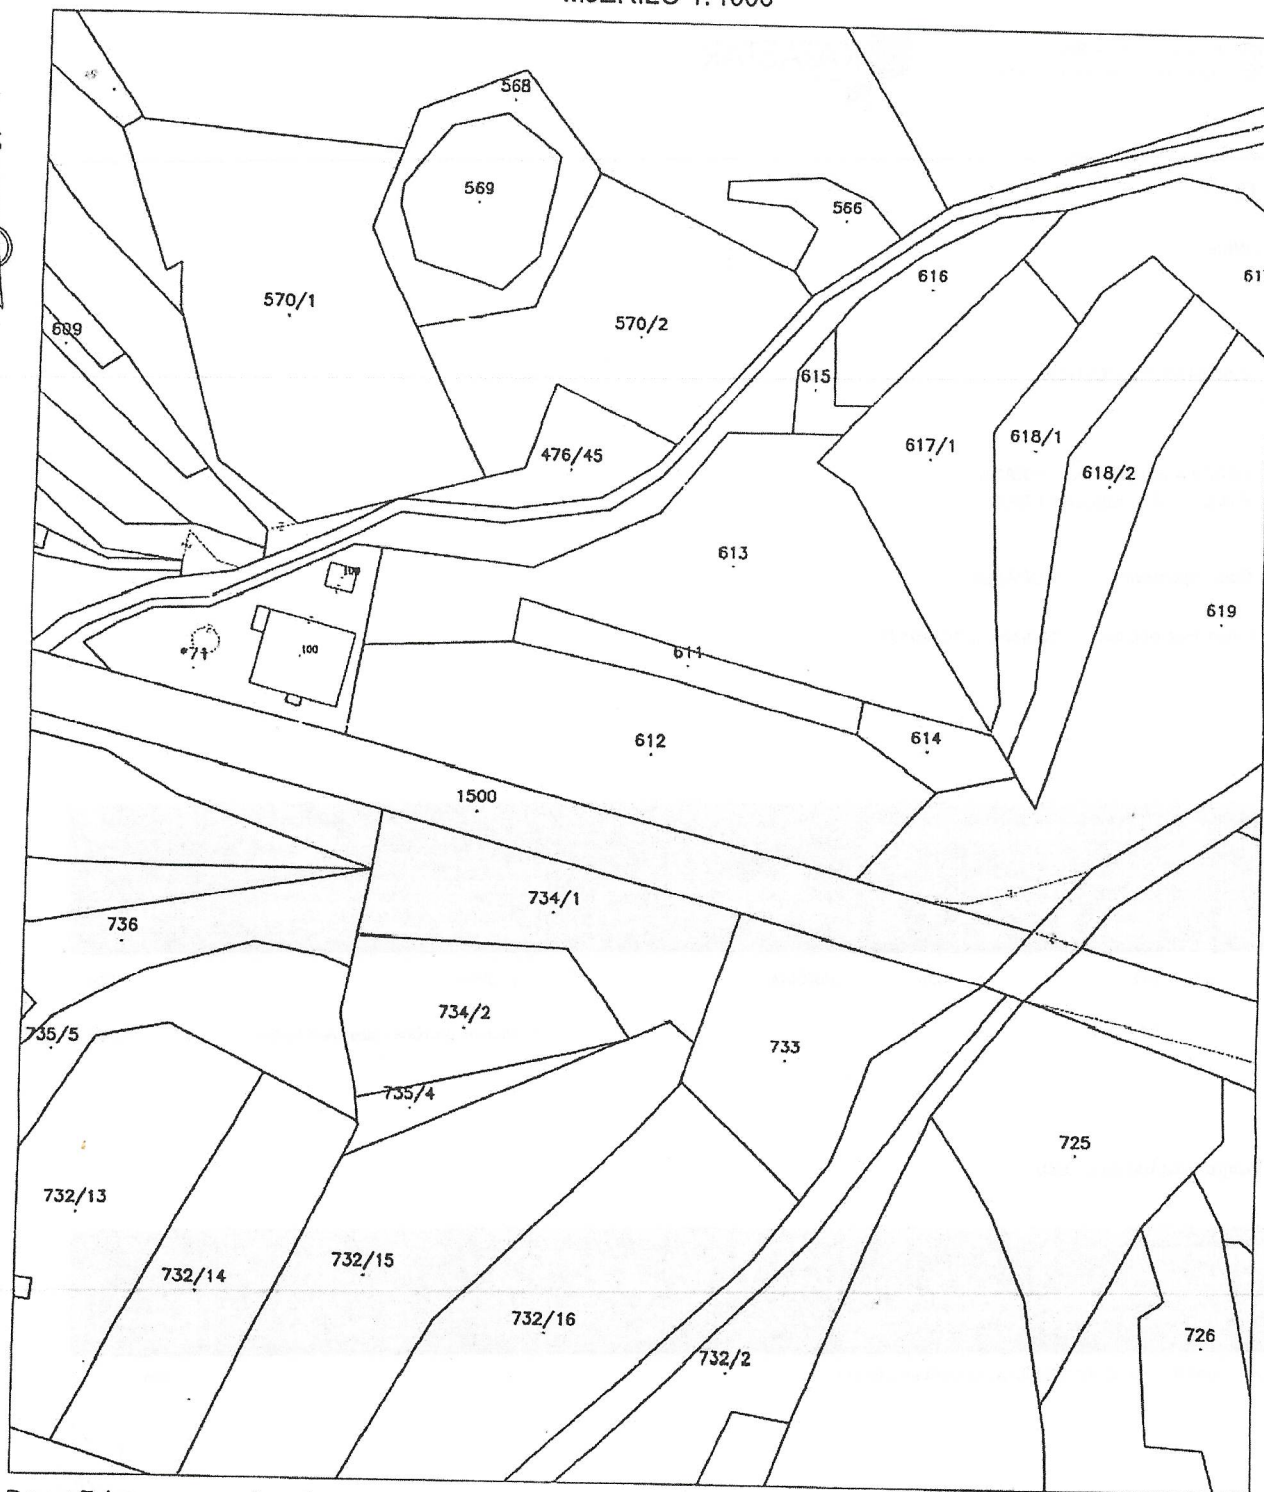

Prema Zakonu o upravnim pristojbama:

a) pristojba naplaćena po t.br. 1. i 55 u iznosu od 40 kn

b) oslobođeno od naplate pristojbe po čl. 1 t. 1

Prema Pravilniku o određivanju stvarnih troškova naplaćeno 30 kn

DA JE OVA KOPIJA PLANA VJERNA
SVOM ORIGINALU, TVRDI I OVJERAVA:
Stručni referent za geodetske poslove:



Marko Juković