

KOPNJA KATASTARSKOG PLANA S UCRITANOM TRASOM
KB 20 KV I NN ZA TS 20/0.4 KV RUKAVAC VRTIĆ

M = 1:1000


HEP - Operator distribucijskog
sustava d.o.o.
DP ELEKTROPRIPRJE RJEKA
SLUŽBA ZA REALIZACIJU INVESTICIJSKIH OBJEKATA
I PRISTUP MREŽI ODJEL ZA PRIPREMU
INVESTICIJSKIH PROJEKATA

LIST 2/2



NN
SN
SN+NN

izradio: Aladar Pfeifer, geod. teh.
datum: RJEKA, svibnja 2025. god.

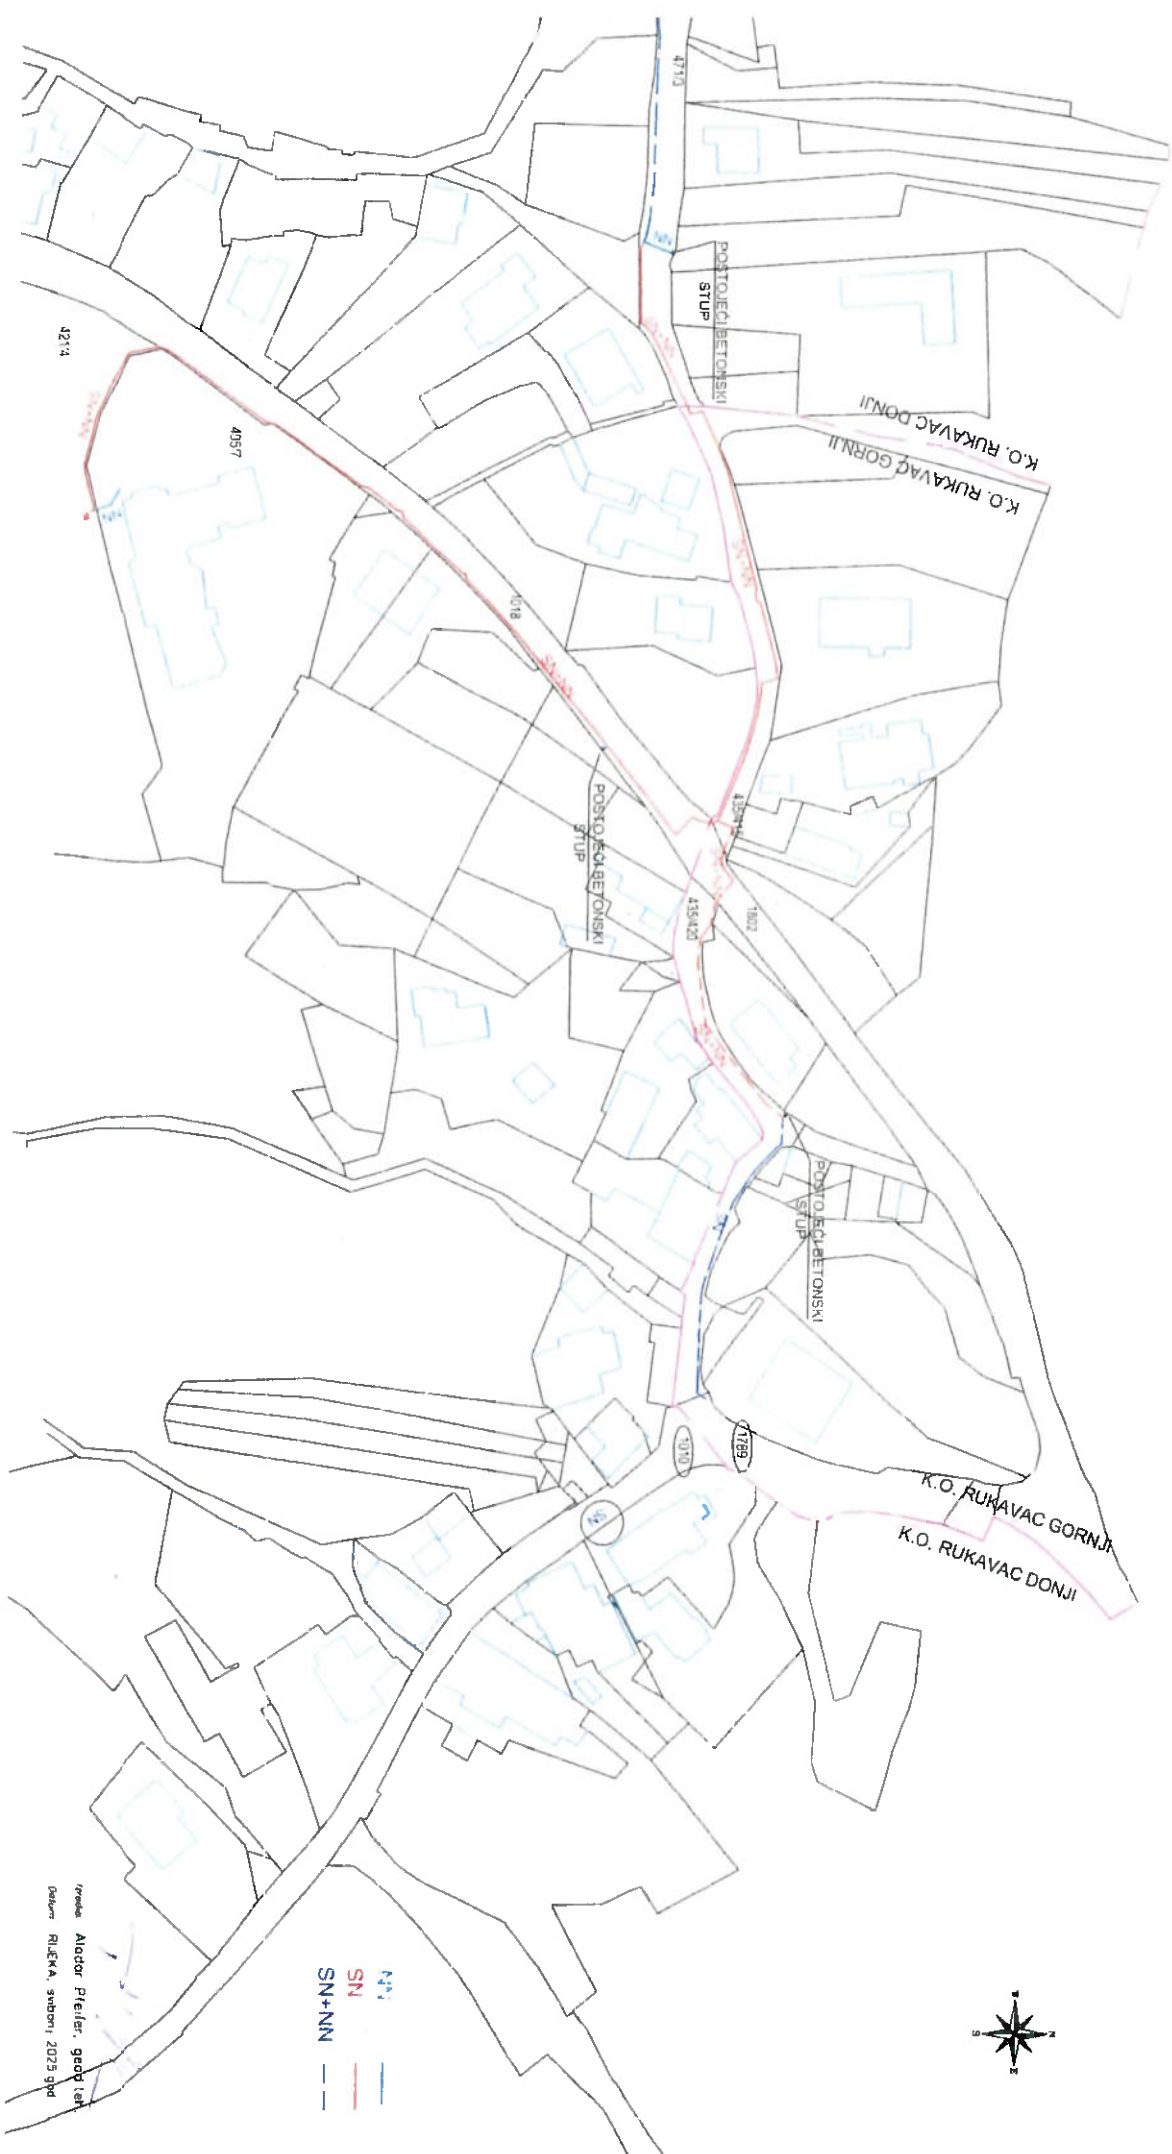



REPUBLIKA HRVATSKA

Općinski sud u Rijeci
ZEMLJIŠNOKNJIŽNI ODJEL OPATIJA
Stanje na dan: 19.09.2025. 10:42

Katastarska općina: 320099, RUKAVAC DONJI

Broj ZK uložka: 2696

Broj zadnjeg dnevnika/Upravnog rješenja: Z-22193/2025
Aktivne plombe:

Izvadak iz BZP-a

A

Posjedovnica

PRVI ODJELJAK

Rbr.	Broj katastarske čestice	Broj D. L.	Adresa katastarske čestice/Način uporabe katastarske čestice/Način uporabe zgrade, naziv zgrade, kućni broj zgrade	Površina/m2	PPR
1.	1018	1	NC 15-2-05 Rukavac NERAZVRSTANA CESTA	3879 3879	
		UKUPNO:		3879	

B

Vlastovnica

Rbr.	Sadržaj upisa	Primjedba
1.	Vlasnički dio: 1/1 JAVNO DOBRO U OPĆOJ UPORABI - OPĆINA MATULJI, OIB: 23730024333, TRG MARŠALA TITA 11, 51211 MATULJI	

C

Teretovnica

Rbr.	Sadržaj upisa	Iznos	Primjedba
	Tereta nema!		

Potvrđuje se da ovaj izvadak odgovara stanju baze zemljišnih podataka na datum 19.09.2025.



REPUBLIKA HRVATSKA

Općinski sud u Rijeci
ZEMLJIŠNOKNJIŽNI ODJEL OPATIJA
Stanje na dan: 19.09.2025. 10:42

Verificirani ZK uložak

Katastarska općina: 320102, RUKAVAC GORNJI

Broj ZK uložka: 2145

Broj zadnjeg dnevnika: Z-15390/2024
Aktivne plombe: Z-17436/2024

IZVADAK IZ ZEMLJIŠNE KNJIGE

A
Posjedovnica
PRVI ODJELJAK

Rbr.	Broj zemljišta (kat. čestice)	Oznaka zemljišta	Površina			Primjedba
			jutro	čhv	m2	
1.	1802	NC-15-2-05 NERAZVRSTANA CESTA			1287 1287	
		UKUPNO:			1287	

B
Vlastovnica

Rbr.	Sadržaj upisa	Primjedba
1.	Vlasnički dio: 1/1 JAVNO DOBRO U OPĆOJ UPORABI KAO NEOTUĐIVO VLASNIŠTVO OPĆINE MATULJI, OIB: 23730024333, IZ TRG MARŠALA TITA 11, 51211 MATULJI	

C
Teretovnica

Rbr.	Sadržaj upisa	Iznos	Primjedba
	Tereta nema!		

Potvrđuje se da ovaj izvadak odgovara stanju zemljišne knjige na datum 19.09.2025.